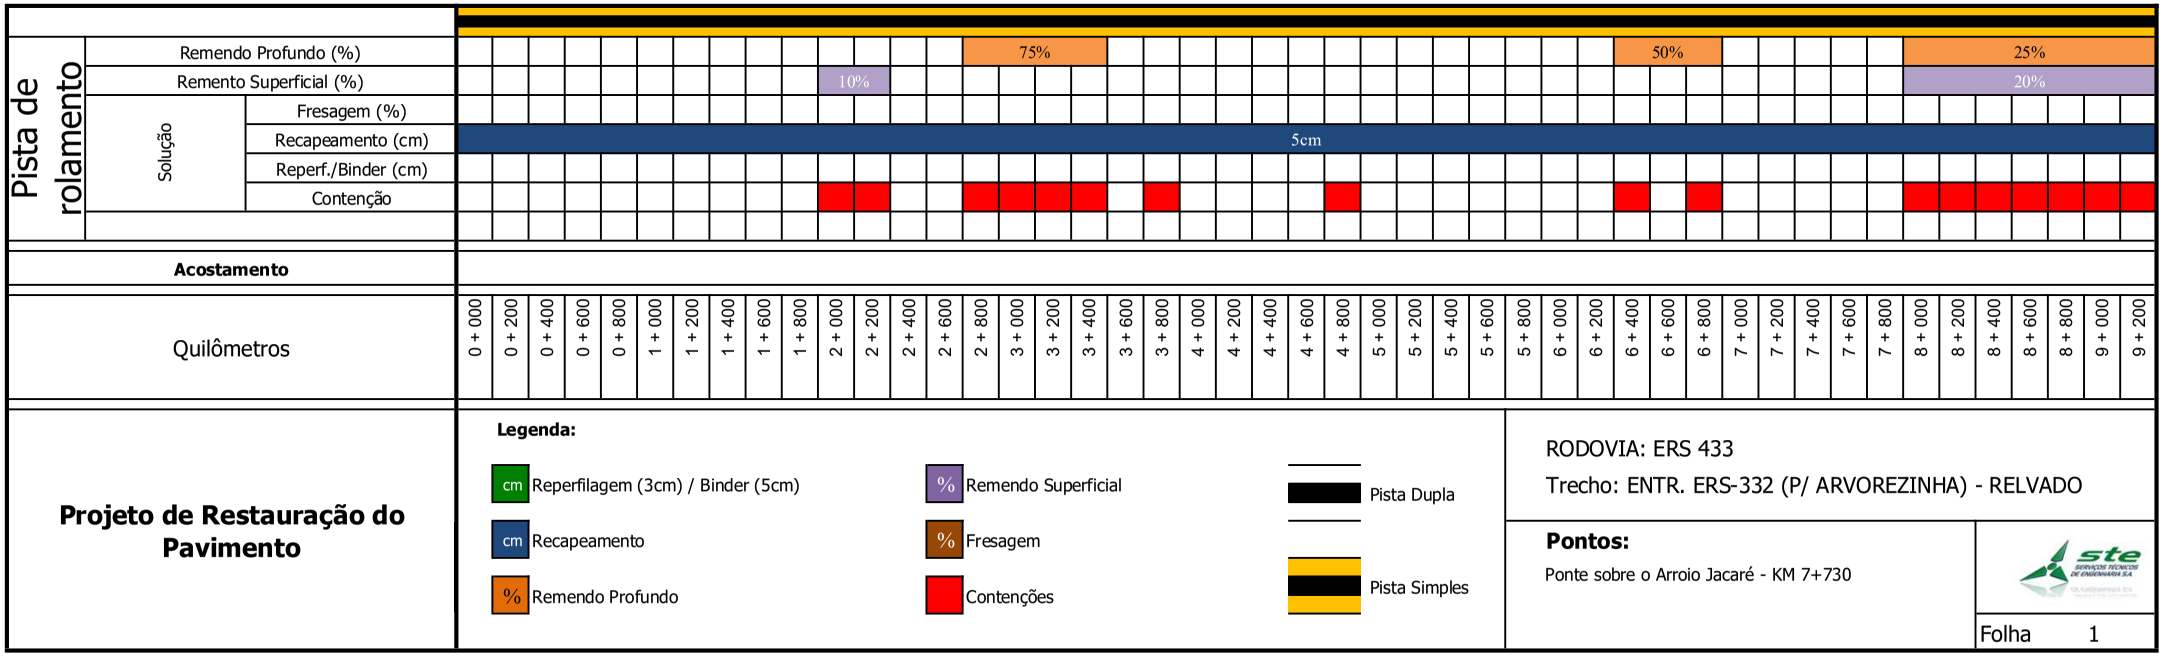
Pista de rolamento
Remendo Profundo (%)
Remento Superficial (%)
Solução
Fresagem (%)
Recapeamento (cm)
Reperf./Binder (cm)
Contenção
75%
50%
25%
10%
20%
5cm
Acostamento
Quilômetros
0 + 000 0 + 200 0 + 400 0 + 600 0 + 800 1 + 000 1 + 200 1 + 400 1 + 600 1 + 800 2 + 000 2 + 200 2 + 400 2 + 600 2 + 800 3 + 000 3 + 200 3 + 400 3 + 600 3 + 800 4 + 000 4 + 200 4 + 400 4 + 600 4 + 800 5 + 000 5 + 200 5 + 400 5 + 600 5 + 800 6 + 000 6 + 200 6 + 400 6 + 600 6 + 800 7 + 000 7 + 200 7 + 400 7 + 600 7 + 800 8 + 000 8 + 200 8 + 400 8 + 600 8 + 800 9 + 000 9 + 200
Projeto de Restauração do Pavimento
Legenda:
cm Reperfilagem (3cm) / Binder (5cm)
cm Recapeamento
% Remendo Profundo
% Remendo Superficial
% Fresagem
Contenções
Pista Dupla
Pista Simples
RODOVIA: ERS 433
Trecho: ENTR. ERS-332 (P/ ARVOREZINHA) - RELVADO
Pontos:
Ponte sobre o Arroio Jacaré - KM 7+730
Folha 1

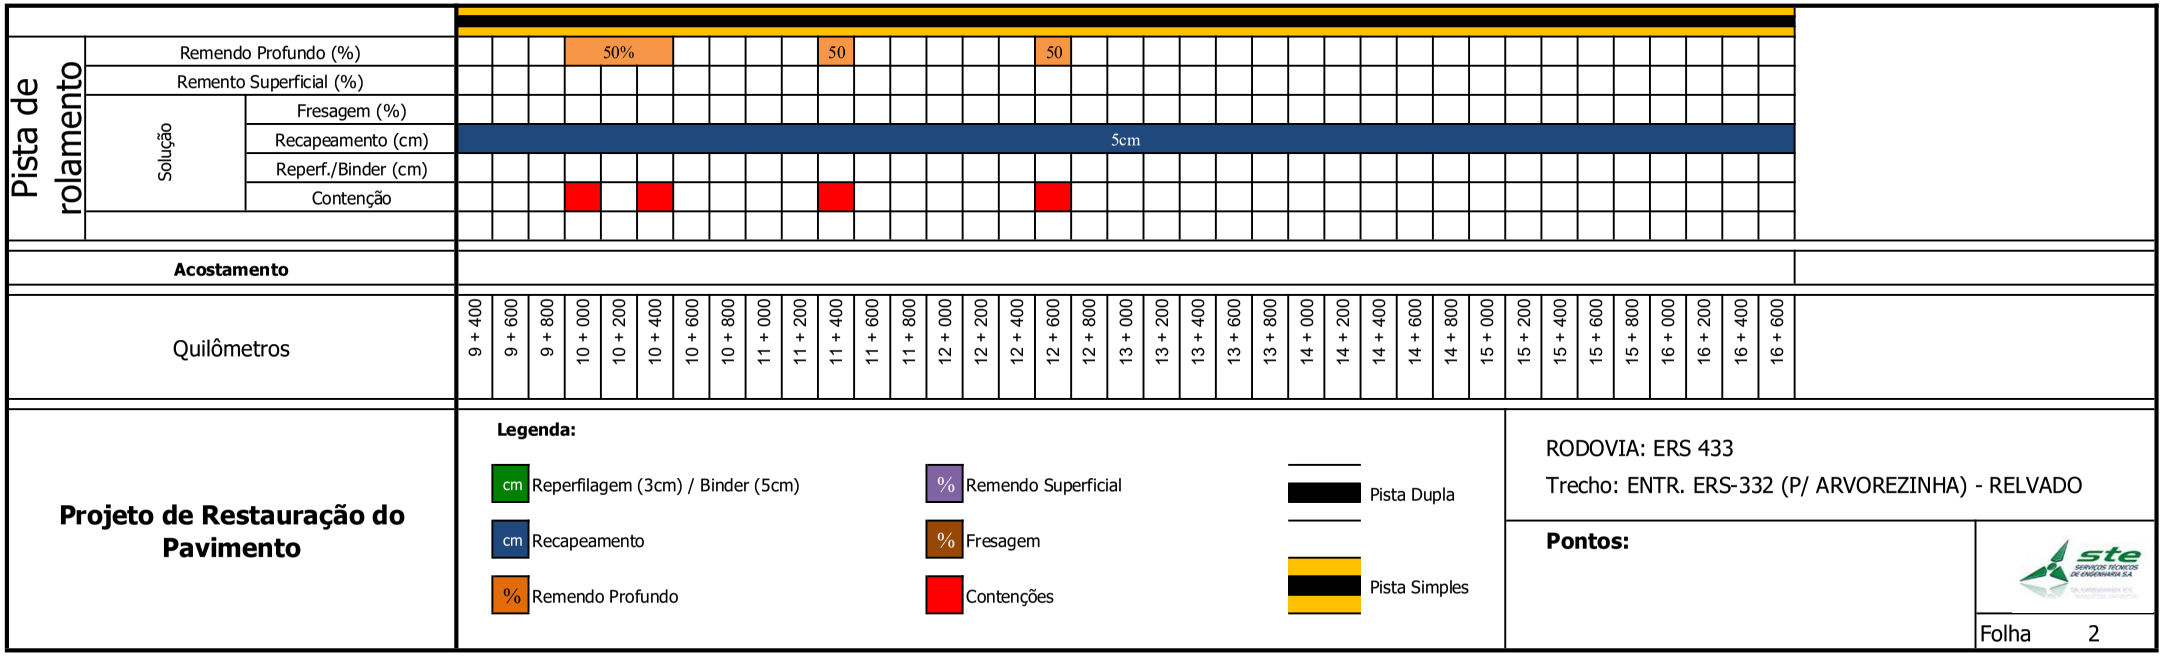
Pista de rolamento
Remendo Profundo (%)
Remento Superficial (%)
Solução
Fresagem (%)
Recapeamento (cm)
Reperf./Binder (cm)
Contenção
50%
50
50
5cm
Acostamento
Quilômetros
9 + 400 9 + 600 9 + 800 10 + 000 10 + 200 10 + 400 10 + 600 10 + 800 11 + 000 11 + 200 11 + 400 11 + 600 11 + 800 12 + 000 12 + 200 12 + 400 12 + 600 12 + 800 13 + 000 13 + 200 13 + 400 13 + 600 13 + 800 14 + 000 14 + 200 14 + 400 14 + 600 14 + 800 15 + 000 15 + 200 15 + 400 15 + 600 15 + 800 16 + 000 16 + 200 16 + 400 16 + 600
Projeto de Restauração do Pavimento
Legenda:
cm Reperfilagem (3cm) / Binder (5cm)
cm Recapeamento
% Remendo Profundo
% Remendo Superficial
% Fresagem
Contenções
Pista Dupla
Pista Simples
RODOVIA: ERS 433
Trecho: ENTR. ERS-332 (P/ ARVOREZINHA) - RELVADO
Pontos:
Folha 2