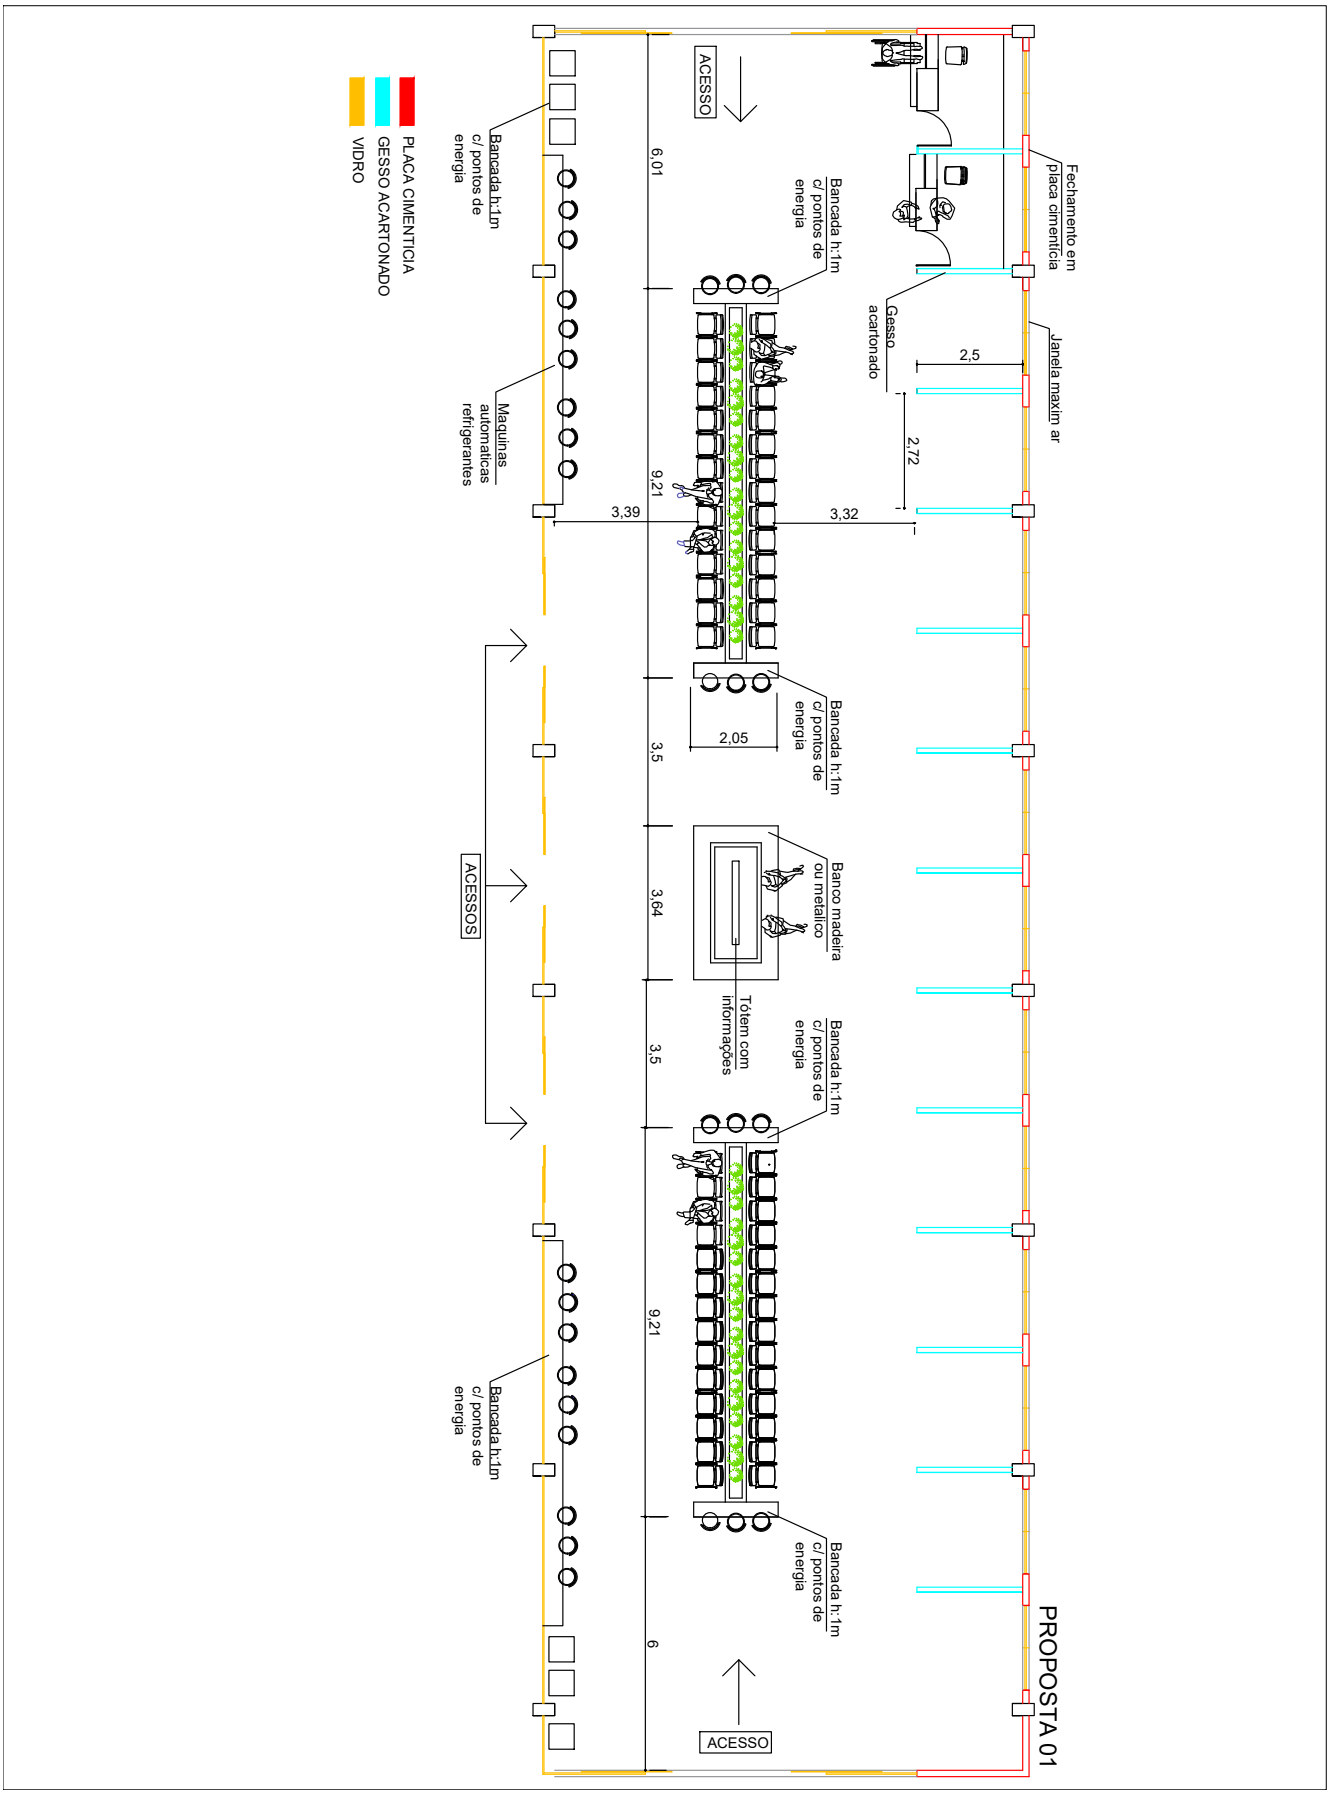
PLACA CIMENTICIA
GESSO ACARTONADO
VIDRO
ACESSO
Bancada h:1m c/ pontos de energia
Maquinas automaticas refrigerantes
Fechamento em placa cimentícia
Gesso acartonado
Janela maxim ar
2,5
2,72
6,01
9,21
3,39
3,32
2,05
3,5
3,64
ACESSOS
Banco madeira ou metalico
Totem com informações
6
PROPOSTA 01