24043500212907

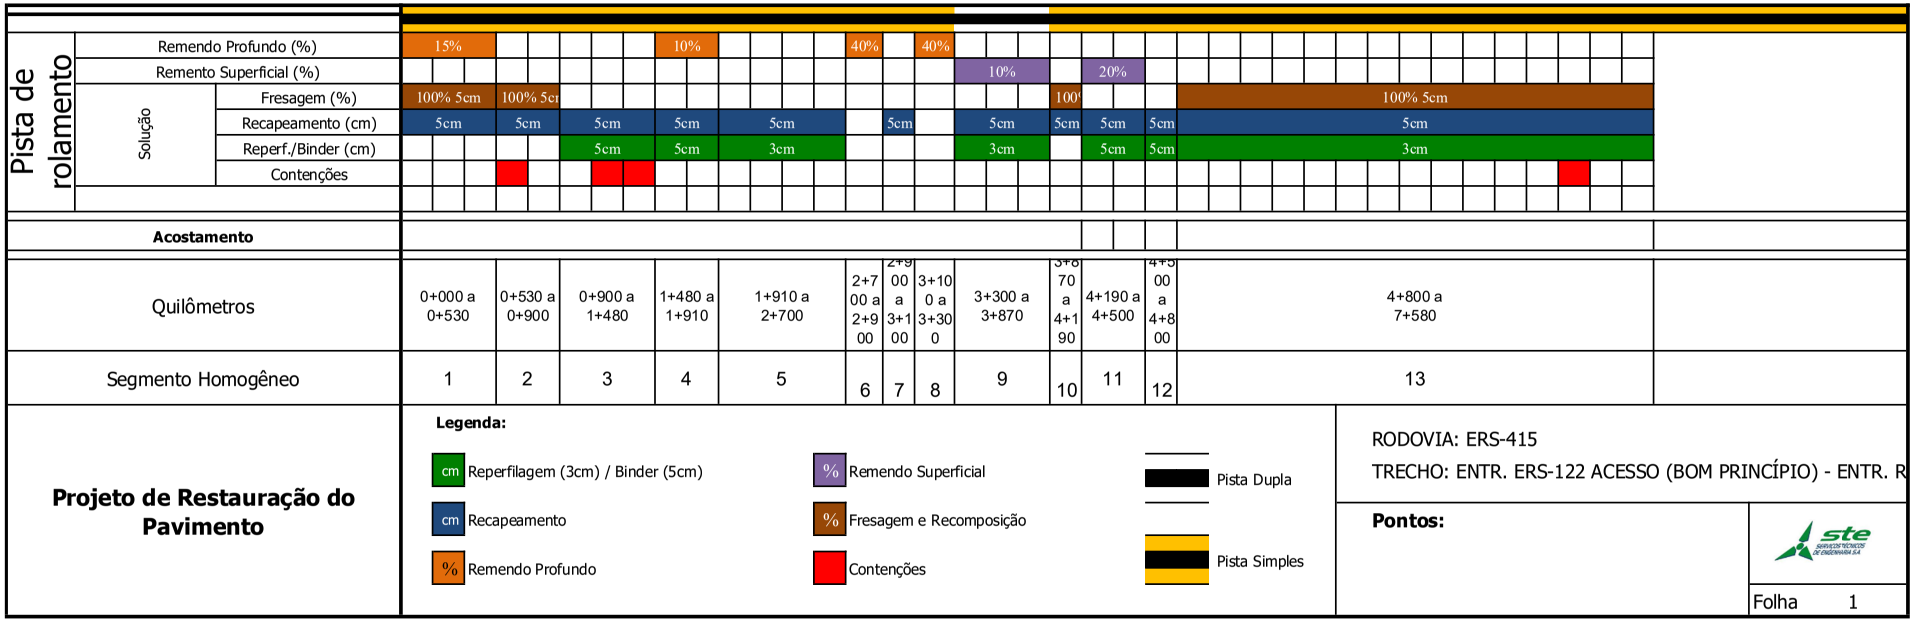

Projeto de Restauração do Pavimento

Legenda:

- cm — Reperfilagem (3cm) / Binder (5cm)
- cm — Recapeamento
- % — Remendo Profundo
- % — Remendo Superficial
- % — Fresagem e Recomposição
- Contenções
- Pista Dupla
- Pista Simples

RODOVIA: ERS-415

TRECHO: ENTR. ERS-122 ACESSO (BOM PRINCÍPIO) - ENTR. R

Pontos:

Folha 1

PROA Processos Administrativos e-Gov
10482
ANEXAR DOCUMENTOS
DAER/DG/4347510
27/03/2025 16:06:53

Pista de rolamento		1	2	3	4	5	6
Remendo Profundo (%)				###		###	
Remento Superficial (%)		10%					
Solução	Fresagem (%)			100(			
Solução	Recapeamento (cm)	5cm	5cm	5cm	5cm		5cm
Solução	Reperf./Binder (cm)	3cm	3cm		3cm		3cm
Solução	Contenções						
Acostamento							
Quilômetros		0+000 a 0+220	0+220 a 0+690	0+690 a 0+850	0+850 a 1+100	1+100 a 1+300	1+300 a 1+790
Segmento Homogêneo		1	2	3	4	5	6

Projeto de Restauração do Pavimento

Legenda:

- cm Reperfilagem (3cm) / Binder (5cm)
- cm Recapeamento
- % Remendo Profundo
- % Remendo Superficial
- % Fresagem e Recomposição
- Contenções
- Pista Dupla
- Pista Simples

RODOVIA: ERS-415 (VARIANTE)

TRECHO: ENTR. ERS-122 ACESSO (BOM PRINCÍPIO) - ENTR. R

Pontos:

ste

Folha 1