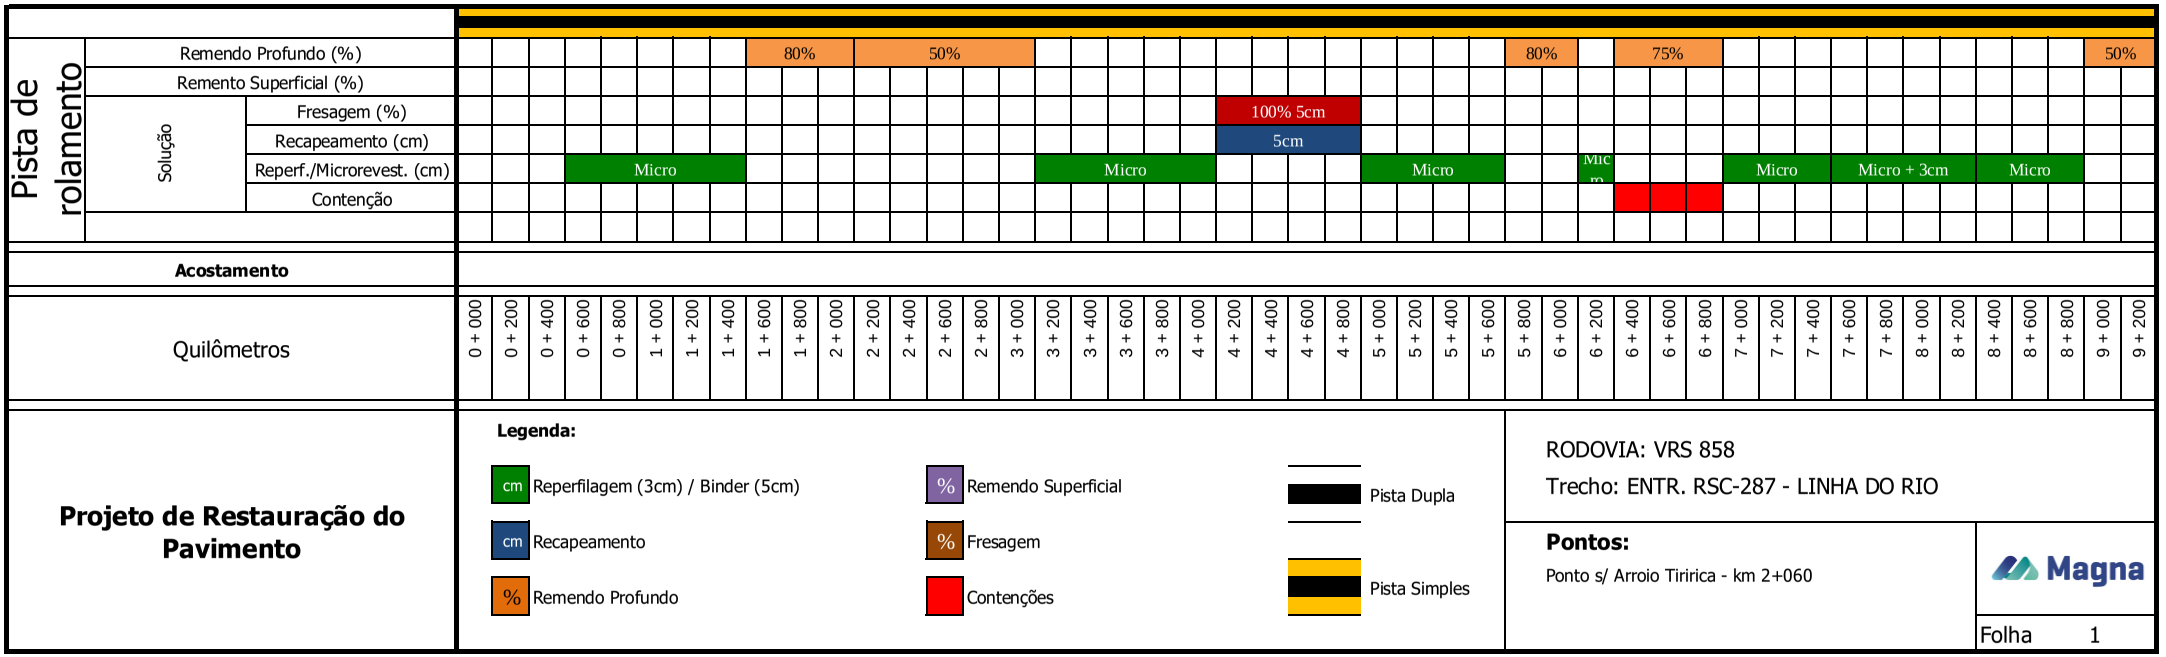

Projeto de Restauração do Pavimento

Legenda:

- cm — Reperfilagem (3cm) / Binder (5cm)
- cm — Recapeamento
- % — Remendo Profundo
- % — Remendo Superficial
- % — Fresagem
- Contenções
- Pista Dupla
- Pista Simples

RODOVIA: VRS 858

Trecho: ENTR. RSC-287 - LINHA DO RIO

Pontos:

Ponto s/ Arroio Tiririca - km 2+060

Magna

Folha 1

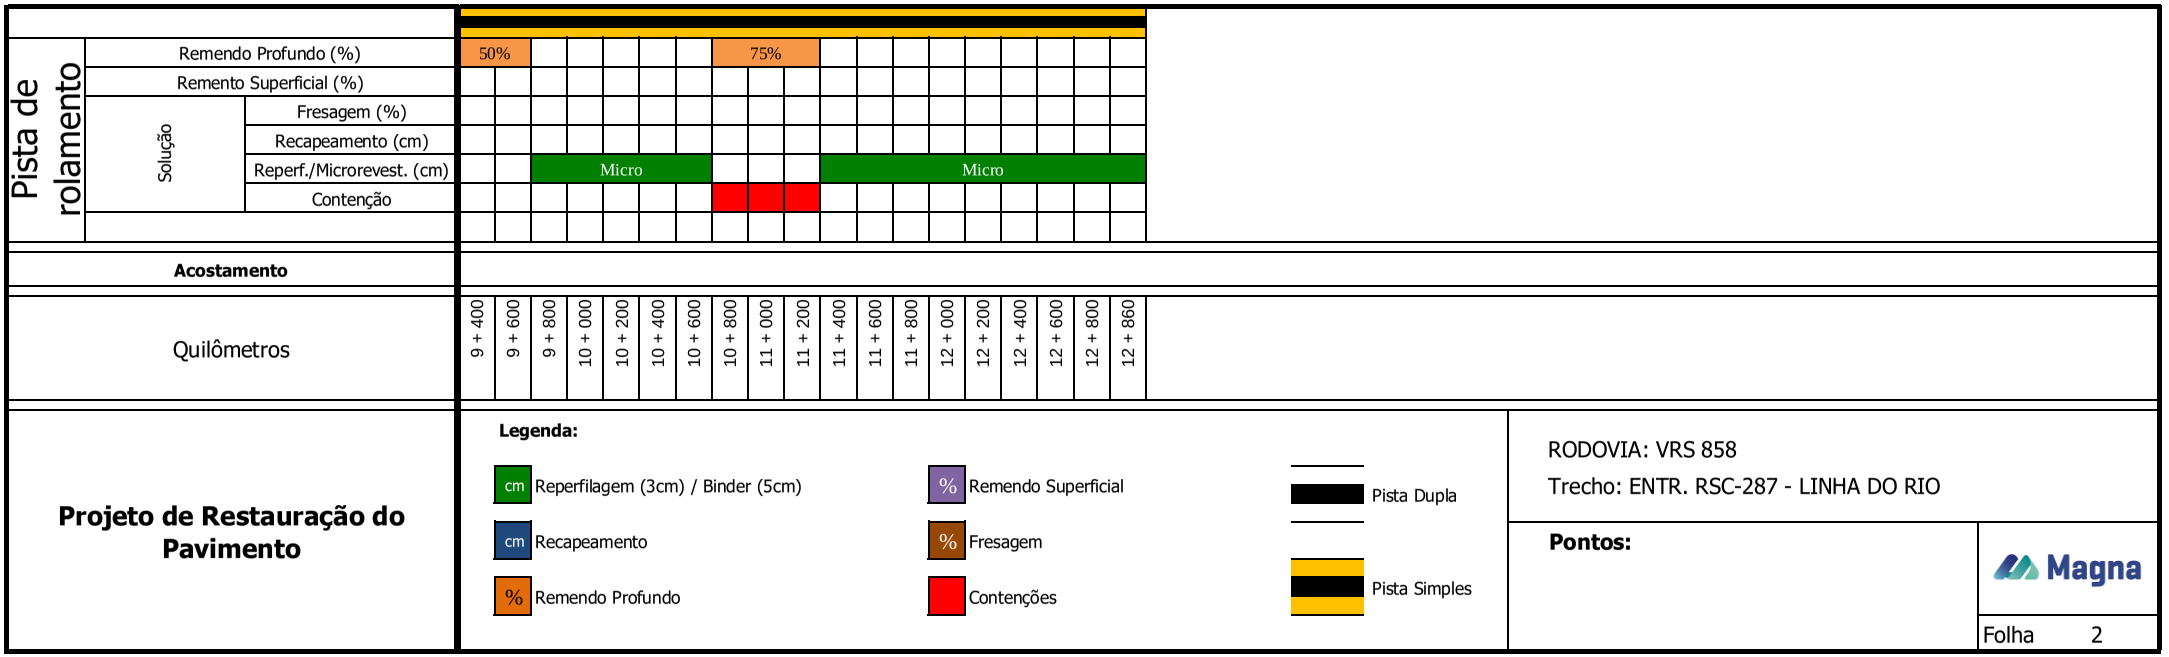
Pista de rolamento
Remendo Profundo (%)
Remento Superficial (%)
Solução
Fresagem (%)
Recapeamento (cm)
Reperf./Microrevest. (cm)
Contenção
50%
75%
Micro
Micro
Acostamento
Quilômetros
9 + 400
9 + 600
9 + 800
10 + 000
10 + 200
10 + 400
10 + 600
10 + 800
11 + 000
11 + 200
11 + 400
11 + 600
11 + 800
12 + 000
12 + 200
12 + 400
12 + 600
12 + 800
12 + 860
Projeto de Restauração do Pavimento
Legenda:
cm Reperfilagem (3cm) / Binder (5cm)
cm Recapeamento
% Remendo Profundo
% Remendo Superficial
% Fresagem
Contenções
Pista Dupla
Pista Simples
RODOVIA: VRS 858
Trecho: ENTR. RSC-287 - LINHA DO RIO
Pontos:
Magna
Folha 2